


# REGIA

fronte palco

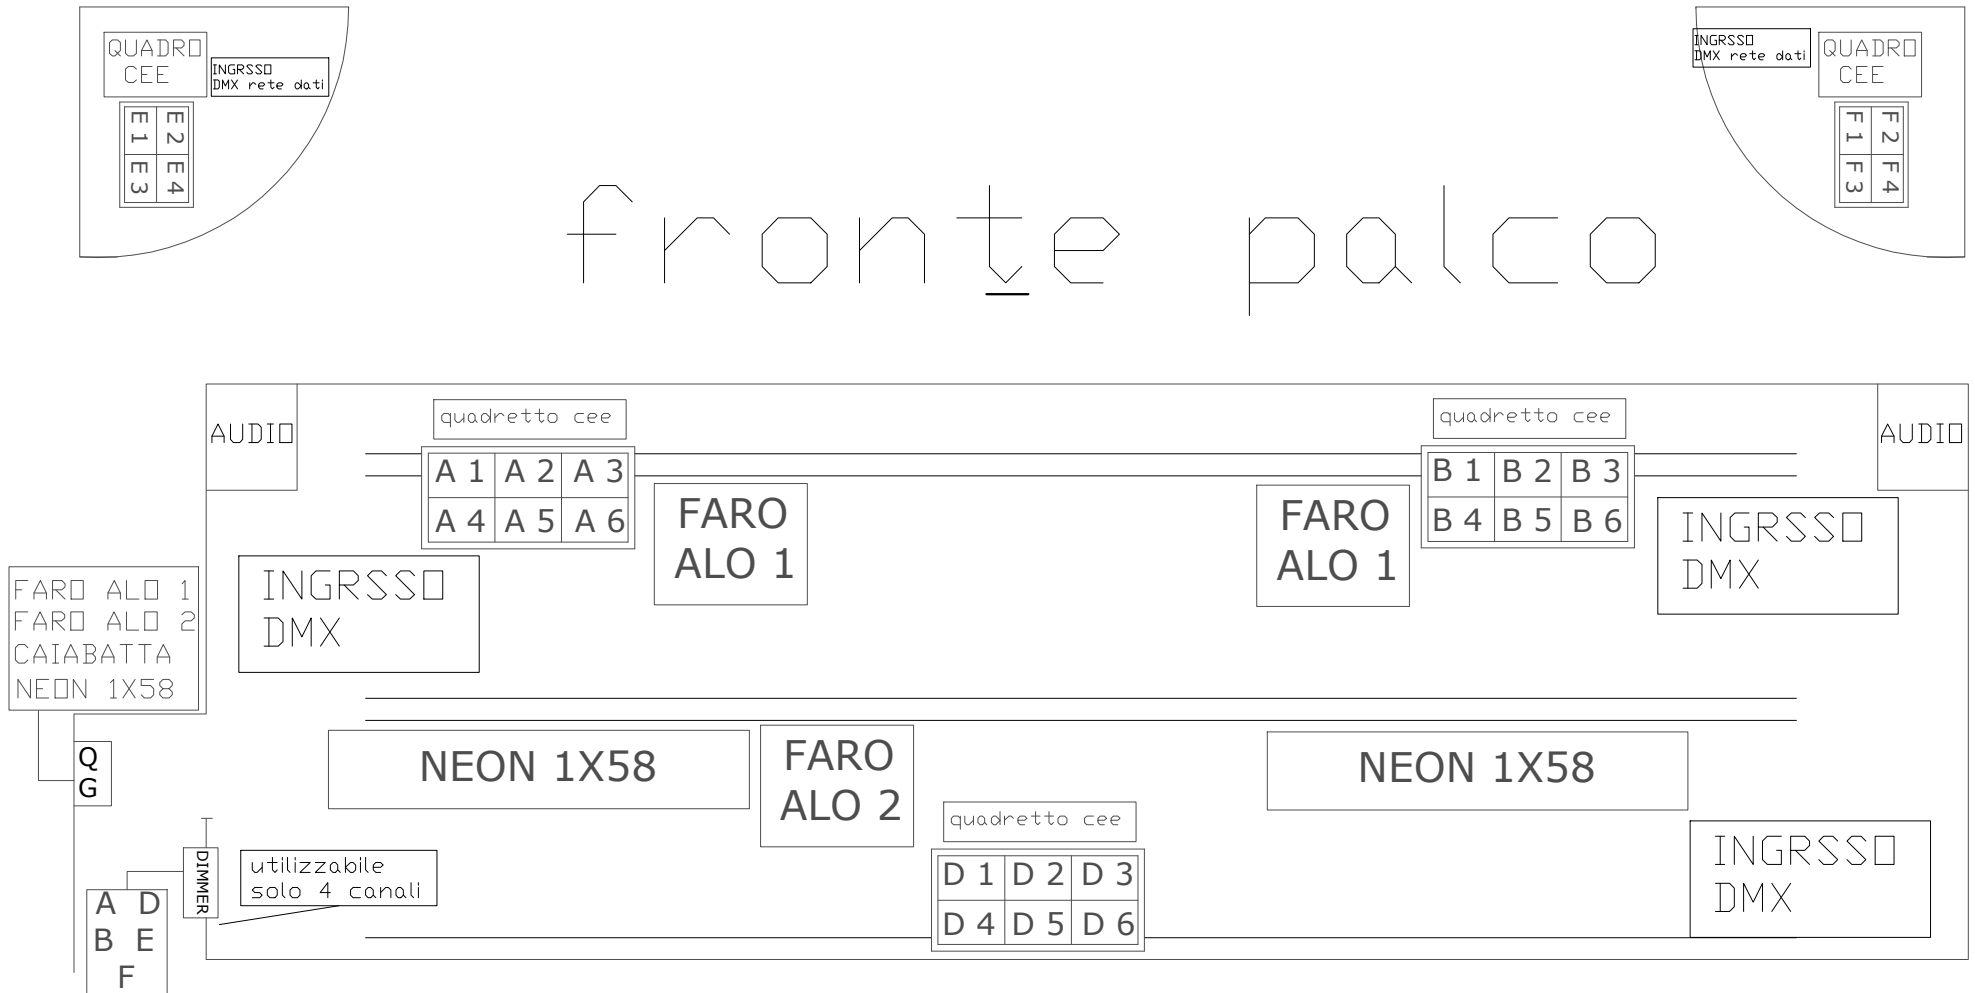

committente

progetto

ILLUMINAZIONE TEATRO

scala

1:50

data

2017

pagina

3 di 3

**ELETTRPOINT** di Rosa Michele

IMPIANTI ELETTRICI

A termini di legge ci riserviamo la proprietà di questo documento, con divieto di riprodurlo, di consegnarlo o renderlo noto a ditte concorrenti o a terzi senza nostra autorizzazione scritta